40.30

HINWEISE:
Alle Sturz- und Brüstungshöhen beziehen sich auf OKFF, alle Masze sind Rohbaumasze/ -flächen und am Bau zu nehmen und zu prüfen. In jedem Fall gilt die Statik. Fenster und Türen erst nach Rohbauerstellung ausmessen und bestellen.

N

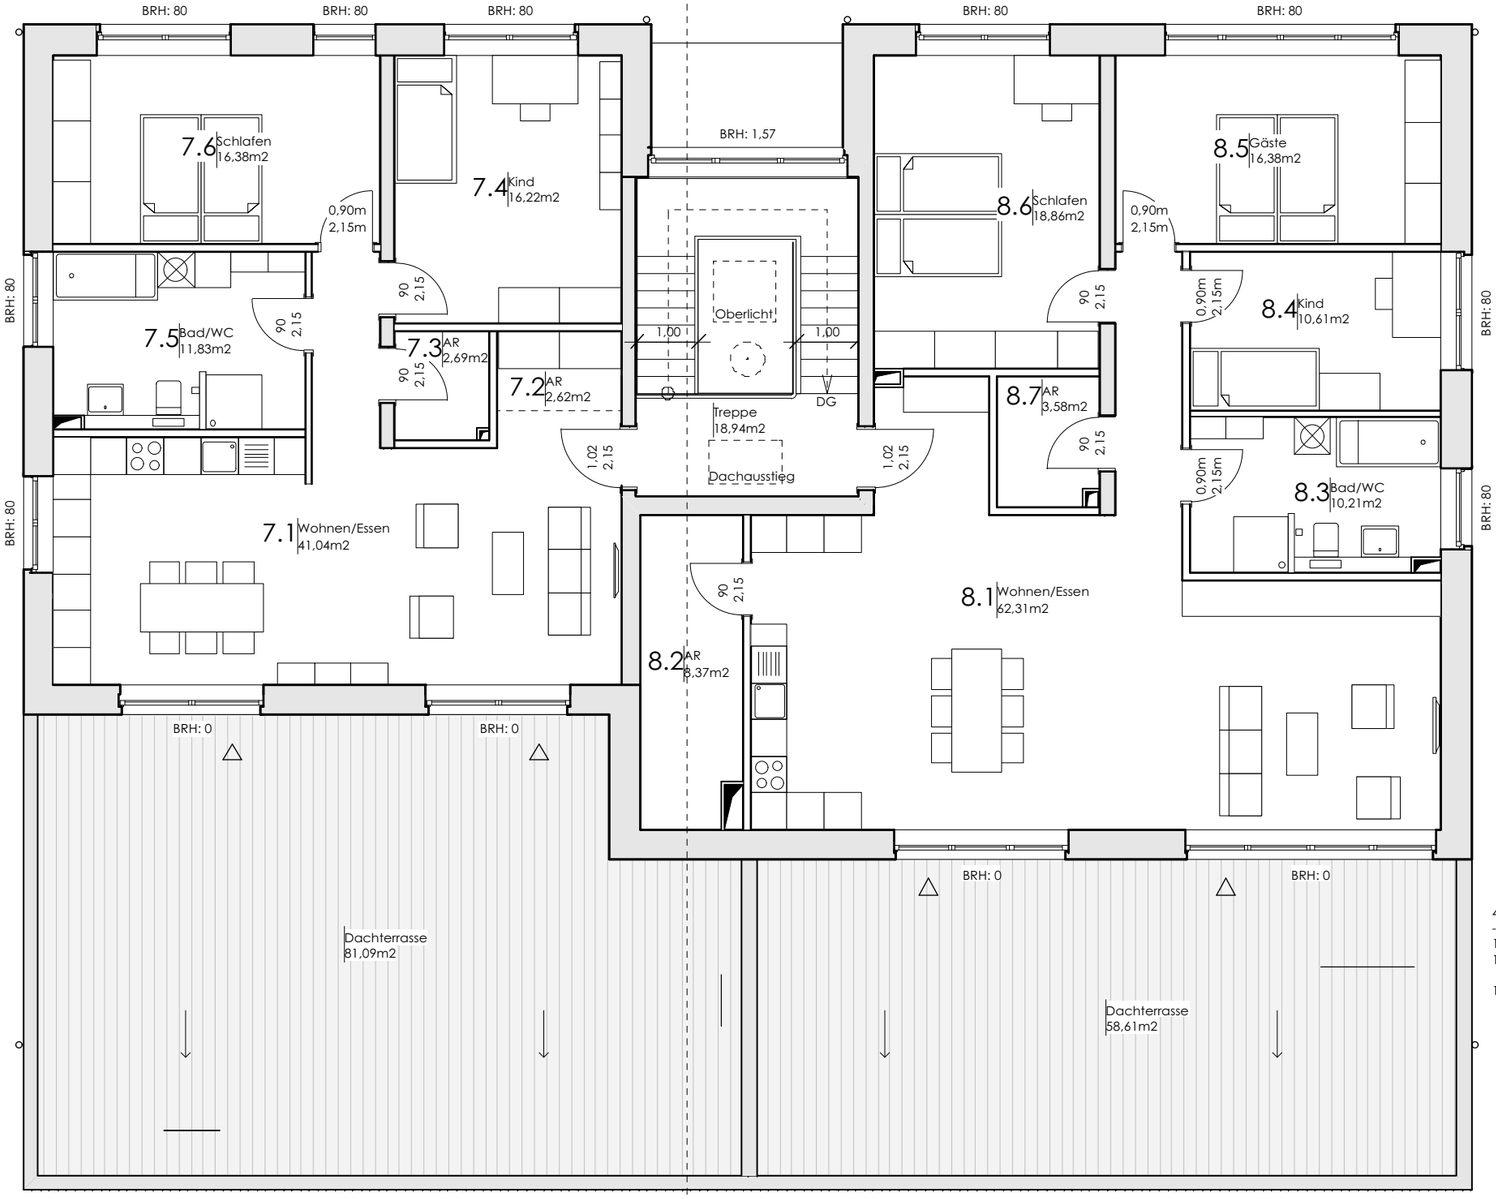

49.0 cm AW :

17.0 cm KS-MW
16.0 cm MIWO 035
4.0 cm Luft
11.5 cm Klinker Verblendung

WE7
90,78m² zuzgl. Dachterrasse

WE 8
130,32m² zuzgl. Balkon

0 1 2 3 4 5 6 7 8 9 10 m

Planbezeichnung
Grundriss Dachgeschoss

Projekt
Neubau MFH Lankow Haus 2
19057 Schwerin Lankow
Wohnen am Lankower See

Plannummer	Projektnummer	Phase
40.13	122	Bauantrag

Auftraggeber
H&G Hausbau GmbH
Bäckerstraße 11
19053 Schwerin

Maßstab	Planformat
1:100	A3

Gez.	Datum gez.
Kr.	14.10.2017

Planverfasser
forejt architekten + partner mbB
Körnerstrasse 22, 19055 Schwerin
T: 0385-2028760 / F: 0385-2028859
info@forejt-architektur.de